


ZESTAWIENIE POWIERZCHNI BUDYNEK B (B1, B2)			
NR MIESZKANIA	KONDYGNACJA	POWIERZCHNIA m ²	TYP
1	1	67,48	M-4
2	1	36,48	M-2
3	2	67,36	M-4
4	2	67,36	M-4
5	3	63,37	M-4
6	3	63,37	M-4
POW. MIESZKAN ŁĄCZNIE		365,42	
KOMUNIKACJA		51,37	
KOTŁOWNIA		8,99	
WOZOWNIA		5,85	
SUMA		431,63	

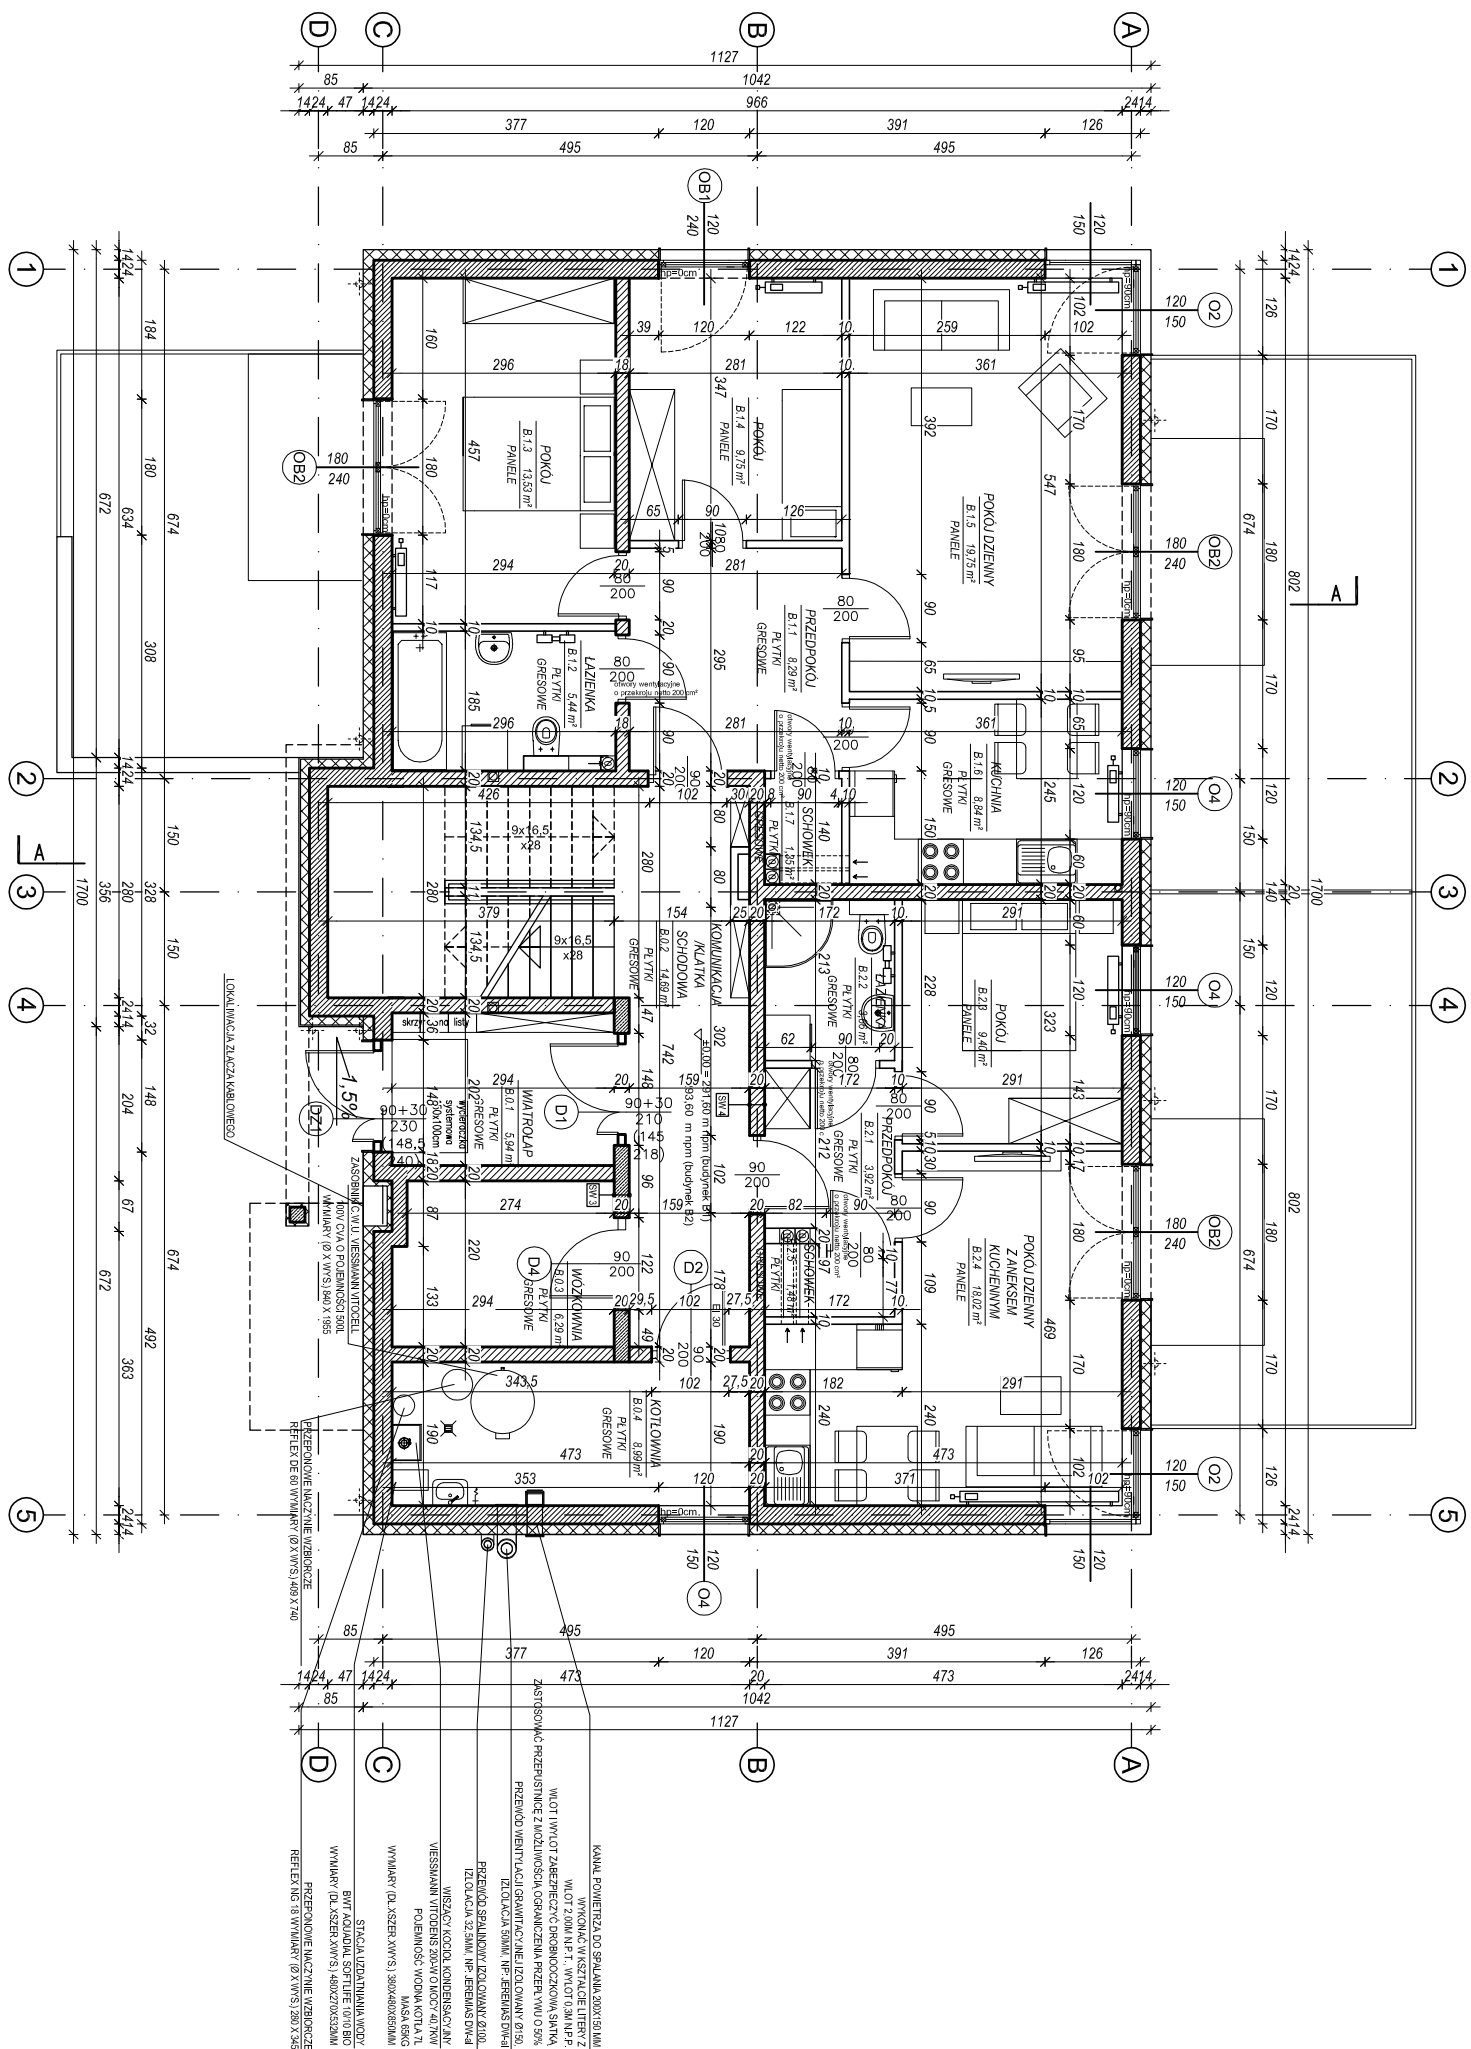

INWESTOR:	JAWORZNIANIE TOMARZYSTWO BUDOWNICTWA SPOŁECZNEGO SP. Z O.O.
ZAMÓWIENIE:	43400 JAWOZNIO UL. MICKIEWICZA 1
DOKUMENTACJA:	DZ. NR EWID 140/I. 140/I. OBR. 1024 JAWOZNIO
PRACA:	PROJEKT BUDOWLANO-MYKONANOWCY
GŁÓWNY PROJEKTANT:	mgr inż. arch. Konrad LOESCH IPROBET 142611
OPRACOWUJĄCY:	mgr inż. arch. Przemysław LOESCH mgi inż. arch. Aleksandra NATONEK
WSPÓŁPRACOWNIKI:	
DATA:	1:100
SKALA:	9.2015
CENA:	RZUT PARTERU BUDYNKU B POZIOM 40.00
TYTUŁ:	B.01