

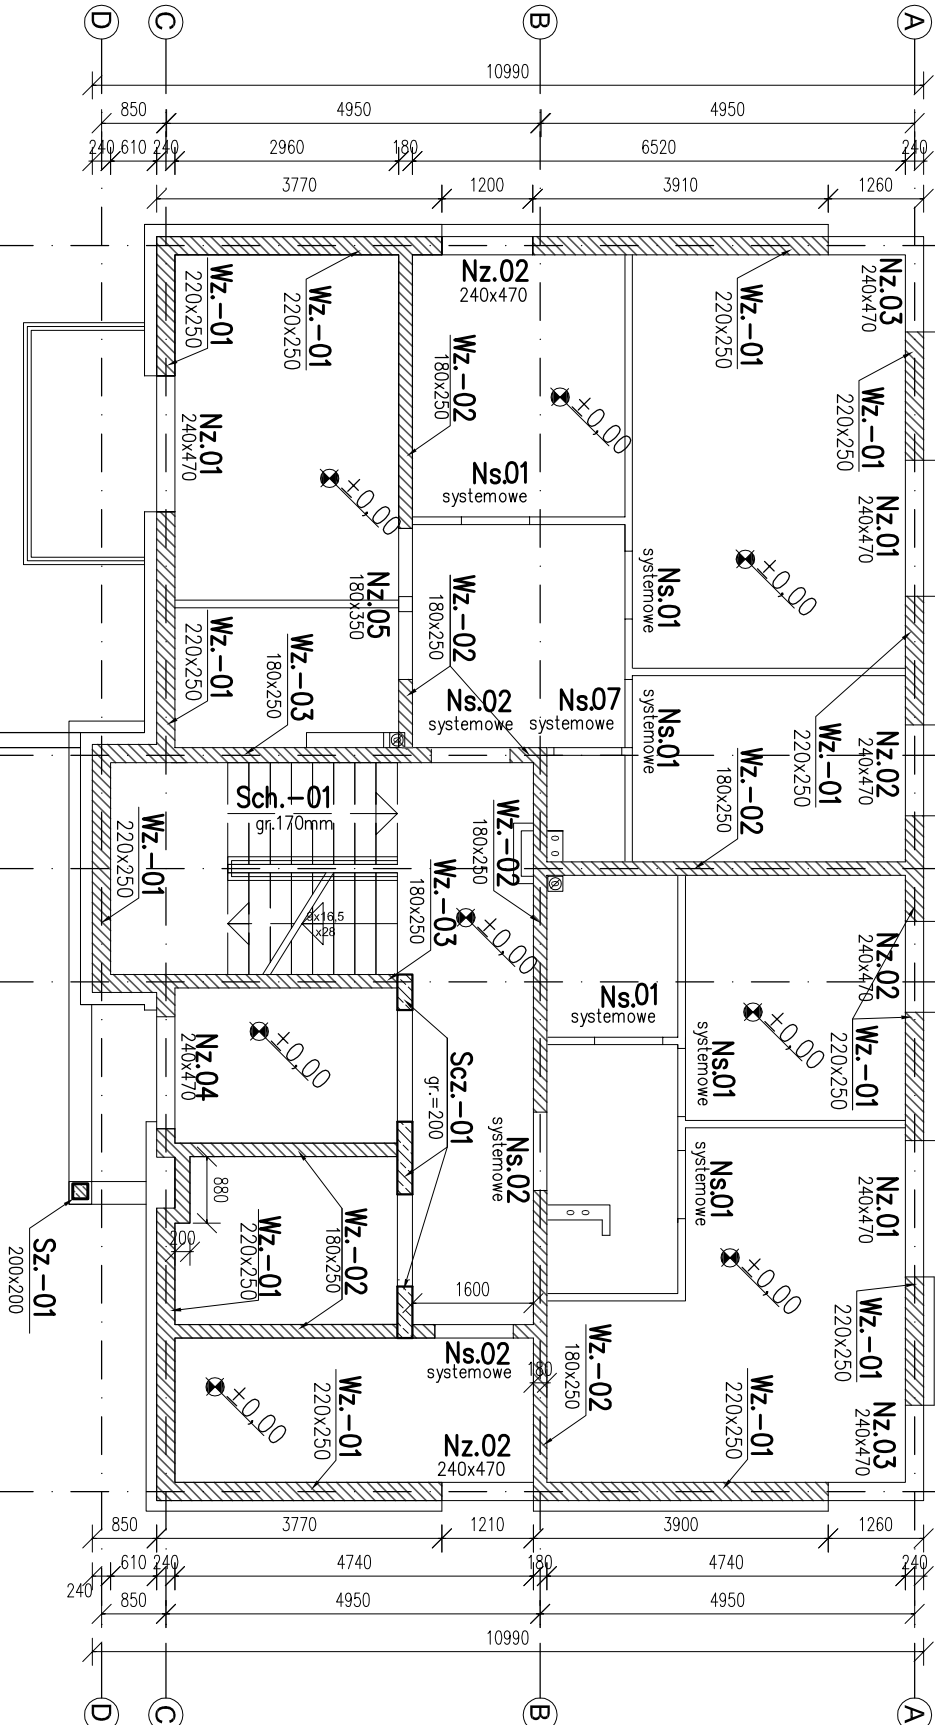


RZUT PARTERU

BUDYNKI B1, B2
SCHEMAT KONSTRUKCJI
1:100

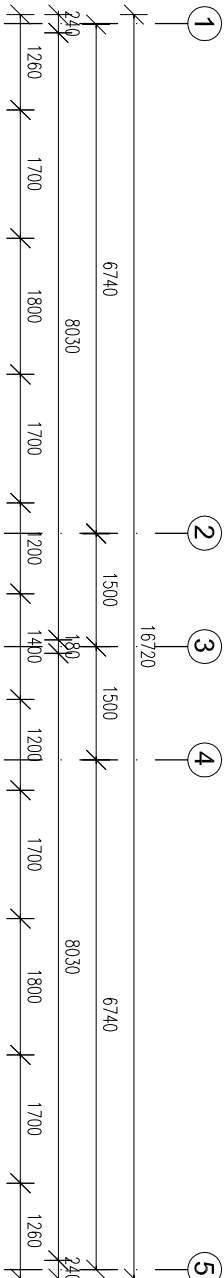

BETON KONSTR.	C20/25
DREWN	C22
PODBETON	B10
STAL ZBROJENIOWA	As1500, AIIIIN
Ołulina zbrojenia wg rysunków szczegółowych PRZEMIONA	

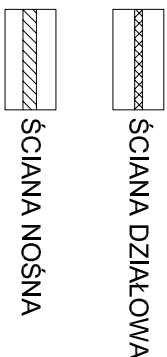

UWAGI:

A. UWAGI OGÓLNE:

RYSUNEK ROZPATRYWAĆ ŁĄCZNIE Z PROJEKTEM ARCHITEKTONICZNYM
WSZYSTKIE WMIARY PODANO W MILIMETRACH.
WSZYSTKIE PRACE PROWADZIĆ POD NADZOREM OSOBY UPRAWNIONEJ, ZGODNIE
Z ZASADAMI BHP ORAZ OGÓLNEJ WIEDZY TECHNICZNEJ.

loesch. biuro architektury ul. Skorskiego 25, 35-960 NOWY SĄCZ tel. 510 160 415 10048 18 441 36 91 PRACOWNIA@LOESCH.PL WWW.LOESCH.PL		JEDNOSTKA PROJEKTOWA: AUTORSKA PRACOWNIA ARCHITEKTURY KONRAD LOESCH
NAZWA INWESTYCJI: ZESPÓŁ ZABUDOWY MIESZKANIOWEJ WIELORODZINNEJ "OSIEDLE SFERA" - I PRZEDSIĘWZIĘCIE		
INWESTOR:	JAWORZNICKIE TOWARZYSTWO BUDOWNICTWA SPOŁECZNEGO SP. Z O.O. 43-600 JAWORZNO UL. MICKIEWICZA 1	
LOKALIZACJA:	DZ. NR EWID 140/1, 140/4, OBR. 1024 JAWORZNO	
FAZA:	PROJEKT WYKONAWCZY	
GŁÓWNY PROJEKTANT:	UPRAWNIENIE: mgr inż. Piotr Froszyna	POPSR:
SPRACOWUJĄCY:	K-16601	mgr inż. Jarosław Śliwa
WSPÓŁPRACUJĄCY:	-	mgr inż. Marcin Kasza
		inż. Arkadiusz Czyż
BRANŻA:	KONSTRUKCJA	TEMAT RYSUNKU: BUDYNEK B - RZUT PARTERU B1, B2.
SKALA:	1:100	NR RYSUNKU: BB KW.02
DATA:	9.2015	