
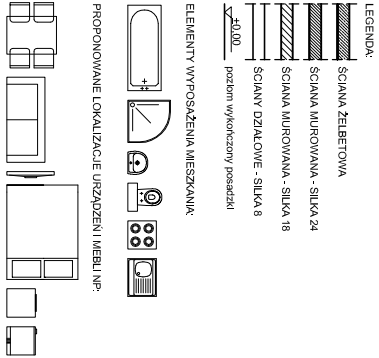


ZESTAWIENIE POWIERZCHNI BUDYNEK B3			
NR MIESZKANIA	KONDYGNACJA	POWIERZCHNIA m ²	TYP
1	1	36,48	M-2
2	1	67,48	M-4
3	2	67,36	M-4
4	2	67,36	M-4
5	3	63,37	M-4
6	3	63,37	M-4
POW. MIESZKAN ŁĄCZNE		365,42	
KOMUNIKACJA		51,37	
KOTŁOWNIA		8,99	
WÓZKOWNIA		5,85	
SUMA		431,63	

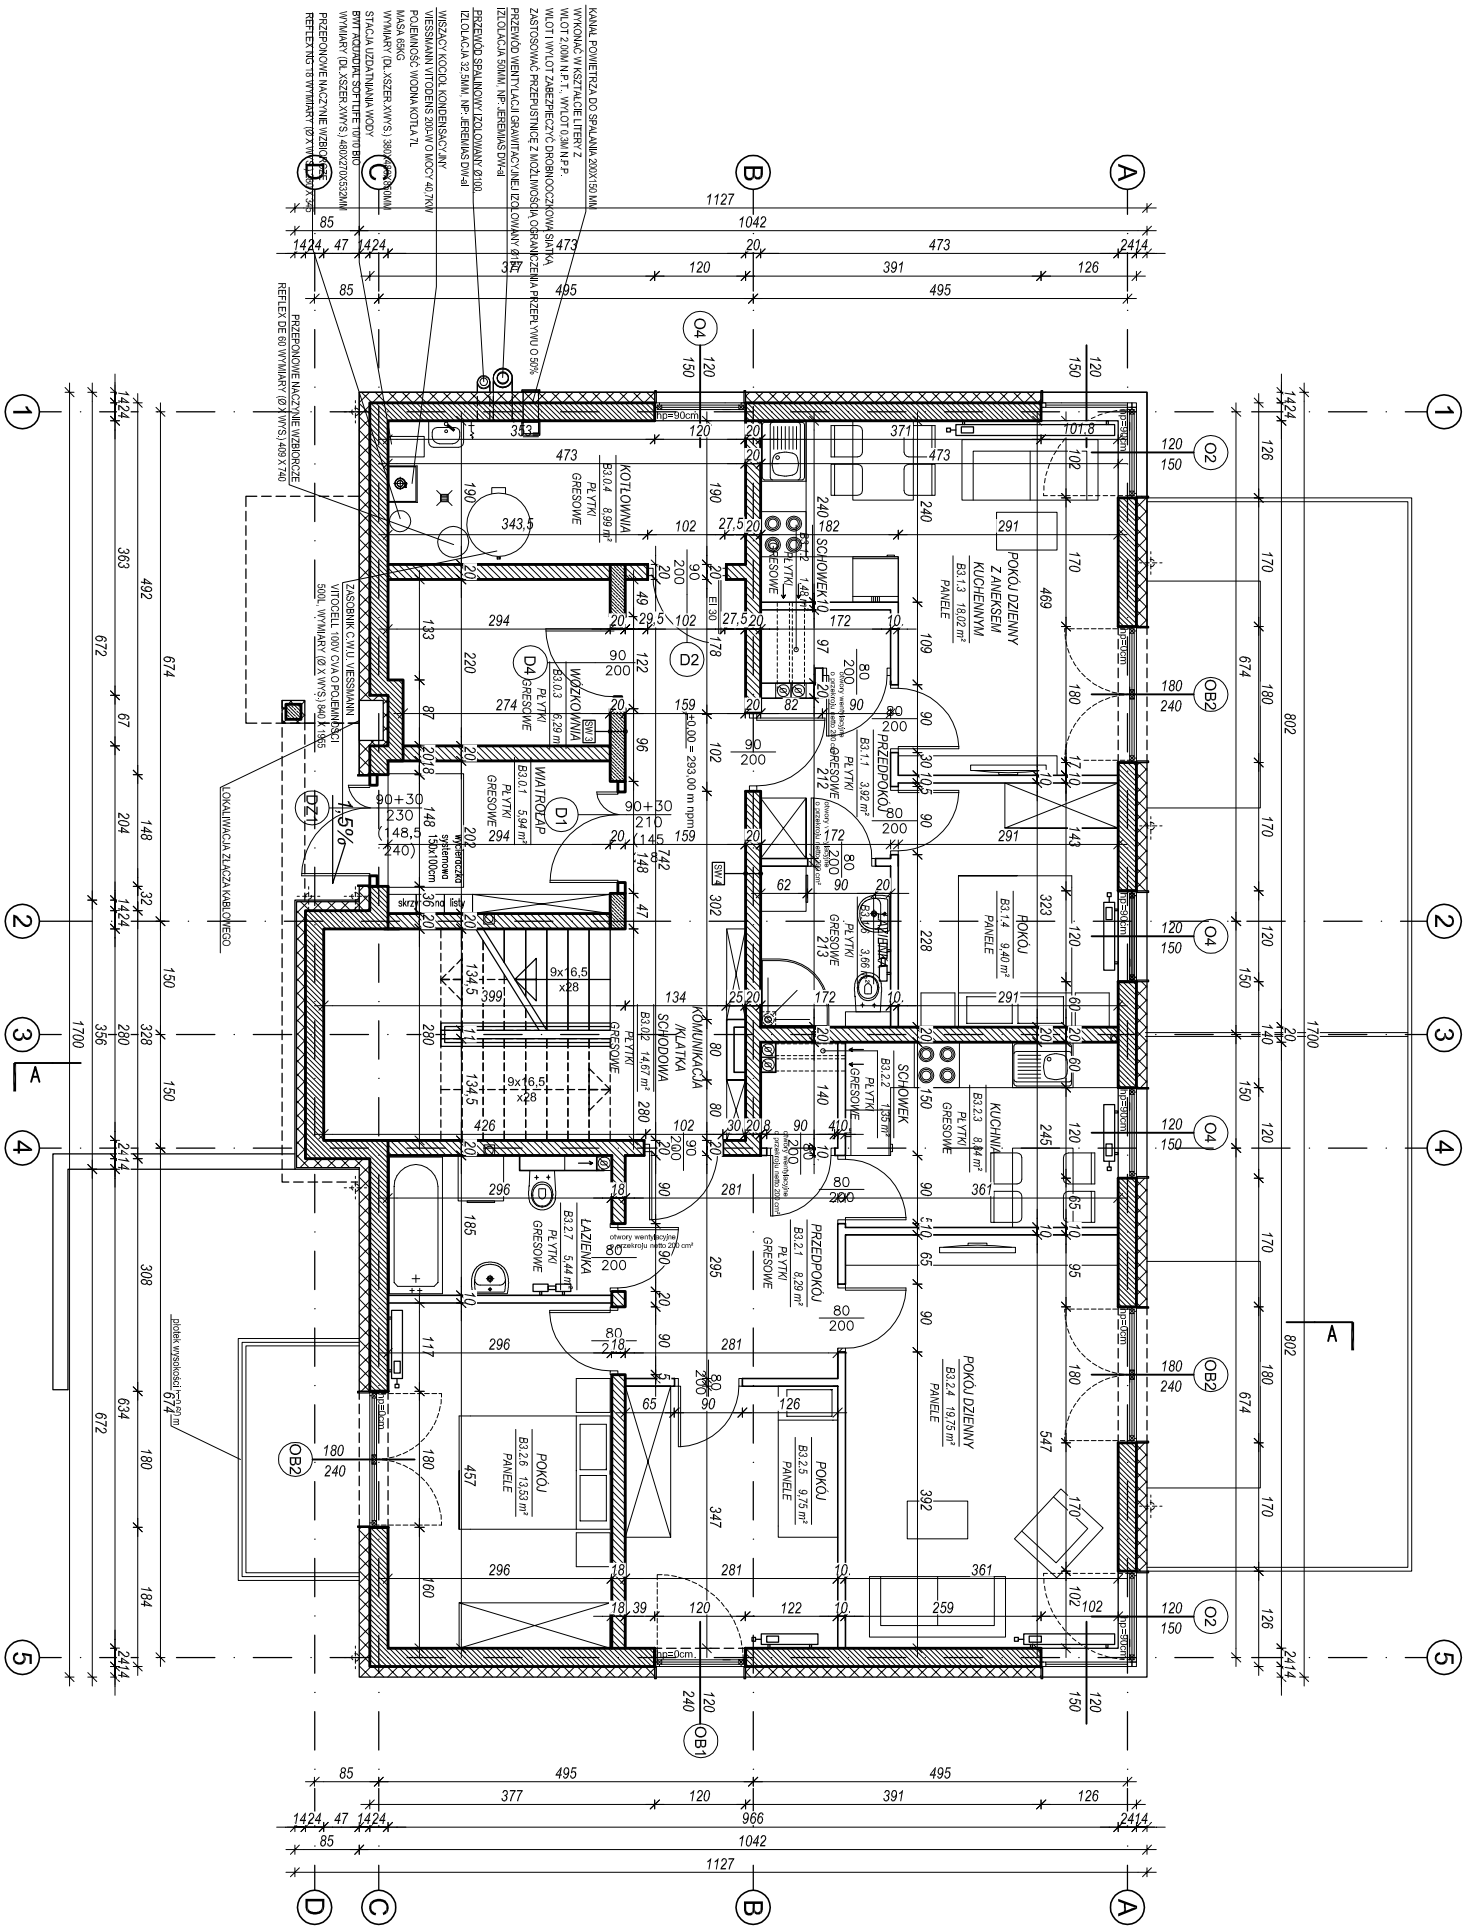

UWAGA			
1) WSKAZANE WYMAGANIA SPRAWDZIŁA BUDOWA ORAZ W RELACJI DO OPRACOWAŃ BRAJOWYCH			
2) WYMAGANIA PODNOJE W OBRĘBIE ELEMENTÓW KONSTRUKCYJNYCH PRZEZNACZONYCH DLA PRZEDRZUCIOWA 0,5mm			
3) WYMAGANIA W OBRĘBIE ELEMENTÓW KONSTRUKCYJNYCH PRZEZNACZONYCH DLA PRZEDRZUCIOWA 0,5mm			
4) ELEMENTY KONSTRUKCYJNE ODMIESZCZONE DO PROJEKTU BRANŻY KONSTRUKCJE BUDOWLANE			
5) WSKAZUJE WPROWADZONE ZMIANY UZGODNIONE Z PROJEKTANTEM			
6) WYKONAWCA POWINIEN ZAPODZIAĆ BEZ WSKAZAŃ OPRACOWAŃ BRAJOWYCH ORAZ WYJAŚNIĆ WSKAZANE			
KWESTIE Z PROJEKTANTEM PRZED ROZSTAWIENIEM DO REALIZACJI BUDOWY			
7) WYMAGANIA PODNOJE BEZ KONKRETYCH WSKAZAŃ WSKAZAŃ KONSTRUKCYJNYCH (TABELA OBRÓBKOWA)			
WSKAZUJE PRAWA ZAŚRODKOWE - NIEJEST OPRACOWANE, JEST OCHRONIENIE PRZYMIENIA ZODPOWIEDNIE Z TREŚCIĄ LISTYNY O PRACIE			
AUTORSKI PRACOWNIA ARCHITEKTURY			
loesch.			
AUTORSKA PRACOWNIA ARCHITEKTURY			
KONRAD LOESCH			
ZESPÓŁ ZABUDOWY MIESZKANOWEJ WIELORODZINNEJ			
"OSIEDLE SFERA" - I PRZEDSIĘWZIĘCIE			
INWESTOR			
JAWORZNIKIE TOWARZYSTWO BUDOWNICTWA SPOŁECZNEGO SP. Z O.O.			
43-600 JAWORZNO			
UL. MIKIEWICZA 1			
OZ. NR EWID 140/1, 140/4, OBR. 1024			
Opracowanie			
PROJEKT BUDOWLANO-WYKONAWCZY			
JAWORZNO			
Projekt			
Tytuł i autorstwo			
mgr inż. arch. Przemysław LOESCH			
mgr inż. arch. Aleksandra NATONIK			
Opracowanie			
mgr inż. arch. Przemysław LOESCH			
mgr inż. arch. Aleksandra NATONIK			
Architektura			
RZUT PARTERU BUDYNKU B			
B3.01			
Data			
9.2015			