ELEWACJA TYLNA (POŁUDNIOWO–ZACHODNIA)

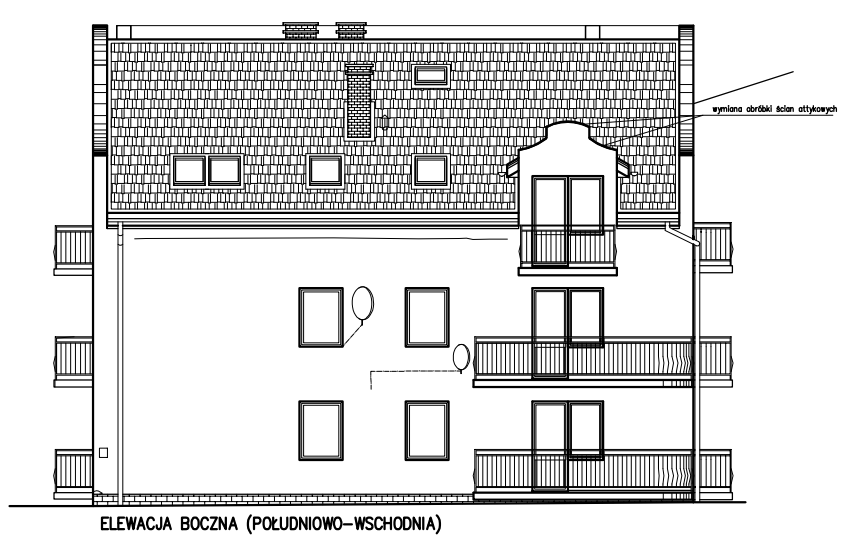

ELEWACJA BOCZNA (POŁUDNIOWO–WSCHODNIA)

ELEWACJA FRONTOWA (PÓŁNOCNO–WSCHODNIA)

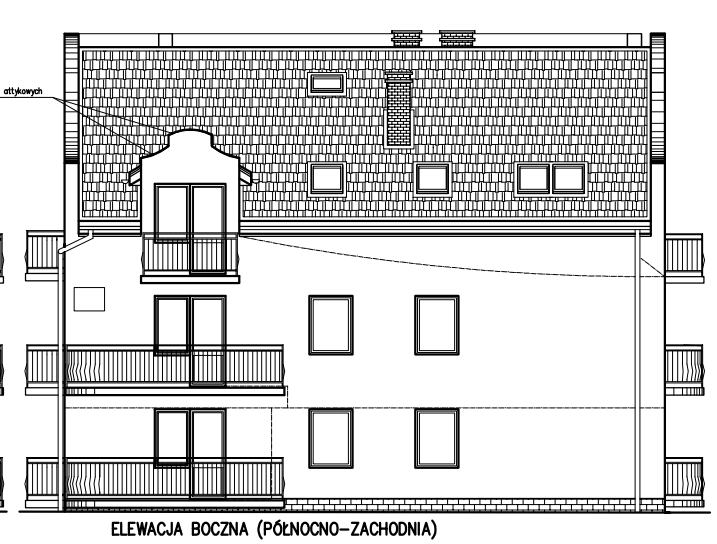

ELEWACJA BOCZNA (PÓŁNOCNO–ZACHODNIA)

PRACOWNIA PROJEKTOWA architekt
ul. Kopernika 68 43-600 Jaworzno

nr rys. I–1

Nazwa i adres obiektu
REMONT I KOLORYSTYKA ELEWACJI BUDYNKU MIESZKALNEGO WIELORODZINNEGO
Jaworznickiej Towarzystwo Budownictwa Społecznego Sp. z o.o. ul. Wolności 1, 43-600 Jaworzno

Skala 1:100

Inwestor: ul. Cegielniana 27, 43-600 Jaworzno dz. nr 138/7 obr. 144

Format A3+

Tytuł opracowania: INWENTARYZACJA | branża: ARCHITEKTURA

Projektował/ imię i nazwisko	specjal.	nr upr.	data	podpis
Projektant Generalny mgr inż. arch. Tomasz Gibtel	archit.	13/98	02.2017	
mgr inż. arch. Monika Tepling	archit.		02.2017	

Temat rysunku: ELEWACJE

strona 18