



PODCIEŃ - ELEWACJA FRONTOWA

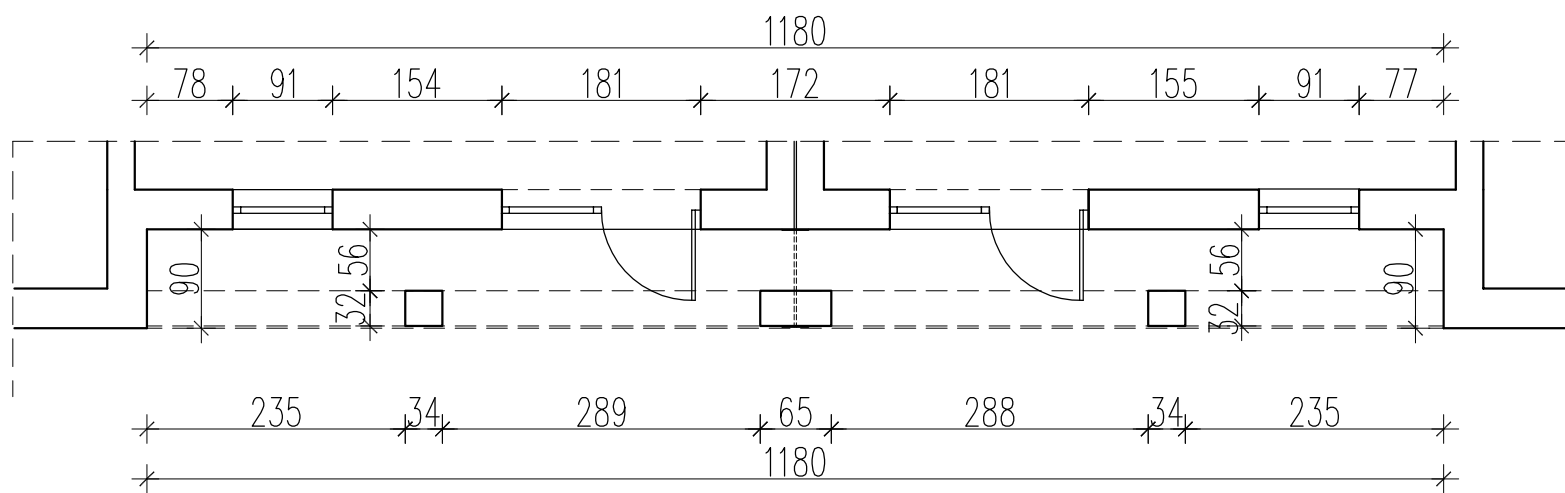

PODCIEŃ - ELEWACJA TYLNA

 <b>PRACOWNIA PROJEKTOWA</b> <i>archetyp</i> ul. Kopernika 68 43-600 Jaworzno	nr rys.	Projektowali imię i nazwisko:		specjal.	nr upr.	data	podpis
	1-3	Projektant Generalny mgr inż. arch. Tomasz Göttel		archit.	13/98	02.2017	
Nazwa i adres obiektu: REMONT I KOLORYSTYKA ELEWACJI BUDYNKU MIESZKALNEGO WIELORODZINNEGO Jaworznicke Towarzystwo Budownictwa Społecznego Sp. z o.o. ul. Mickiewicza 1, 43-600 J-no	Skala:	mgr inż. arch. Monika Tepling		archit.		02.2017	
inwestor: ul. Cegielniana 27, 43-600 Jaworzno dz. nr 136/7 obr. 144	Format:	<b>PODCIEŃ</b>					strona
Tytuł opracowania: INWENTARYZACJA Branża: ARCHITEKTURA	A4						20